


RPPN Alto da Boa Vista - Resgate VIII

Mapa da Área Total do Imóvel e da Área Proposta como RPPN

Área Total do Imóvel: 40,41 ha
 Área Proposta como RPPN: 30 ha

Registro no Cartório de Imóveis de Nova Friburgo
 Estado do Rio de Janeiro - 2º Ofício de Notas
 Matrícula 521 - R 13 - em 17/01/2001

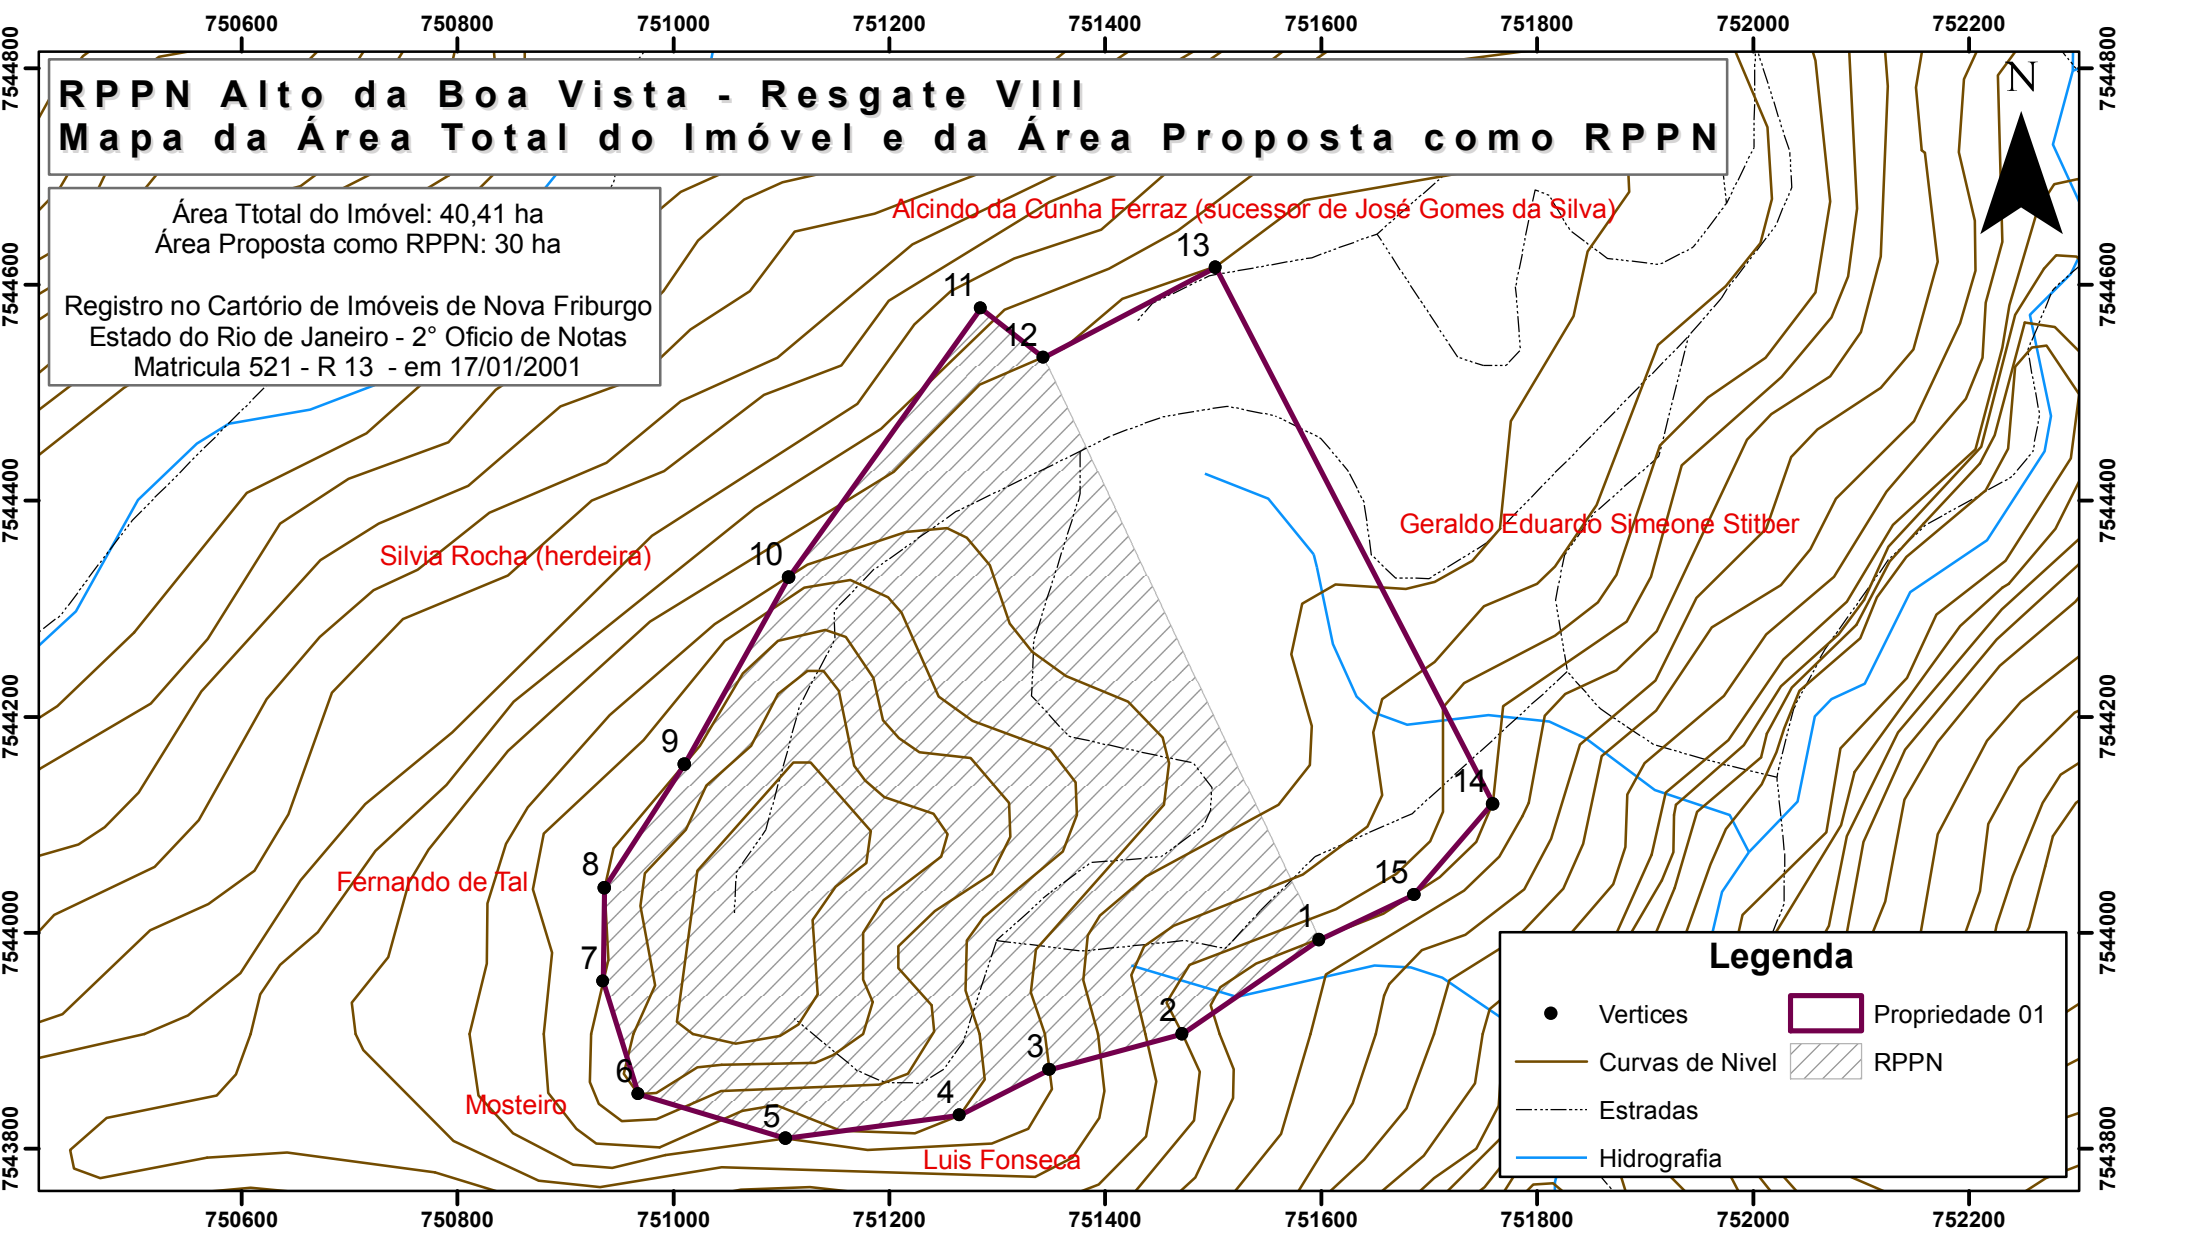

Legenda

- Vertices
- Curvas de Nivel
- - - Estradas
- Hidrografia
- ▭ Propriedade 01
- ▨ RPPN

1:7.000

0 62,5 125 250 375 500 metros

Base de Dados: IBGE - Cartas Topográficas Vetoriais do Mapeamento Sistemático. Folha Duas Barras, escala: 1:50.000
 Propriedade Localizada no Município de Nova Friburgo - RJ
 Projeção Universal Transverso de Mercator
 Datum: SIRGAS2000

RBMC - Rede Brasileira de Monitoramento Contínuo
 (RIOD- Estação Rio de Janeiro)

Distância linear entre o marco geodésico Rio de Janeiro (RIOD) e o vértice mais próximo da propriedade RPPN - Resgate VIII
 102.968,793 m com angulo de 228°31'11,26"

Marco Geodésico Rio de Janeiro: 673.825,217 E / 7.475.648,024 N
 Vértice proximal da propriedade (ponto 8): 750.991,6 E / 7.543.861,6 N

Pedro Alves Pinto Neto
 Eng. Florestal - CREA 171978D - RJ